

## FAMILY SQUARE

### Mieszkanie A/K2/0/M7





#### MIESZKANIE K2/0/M7

##### BUDYNEK A

|                             |               |       |
|-----------------------------|---------------|-------|
| K2/0/M7/01                  | SALON+KUCHNIA | 23.45 |
| K2/0/M7/02                  | SYPIALNIA     | 11.88 |
| K2/0/M7/03                  | SYPIALNIA     | 16.21 |
| K2/0/M7/04                  | SYPIALNIA     | 10.02 |
| K2/0/M7/05                  | ŁAZIENKA      | 4.13  |
| K2/0/M7/06                  | ŁAZIENKA      | 3.75  |
| K2/0/M7/07                  | GARDEROBA     | 4.09  |
| K2/0/M7/08                  | KORYTARZ      | 13.46 |
| SUMA POWIERZCHNI UŻYTKOWEJ: |               | 86.99 |
| TARAS                       |               | 3.28  |
| OGRÓDEK                     |               | 24.47 |
| TARAS 2                     |               | 3.85  |
| OGRÓDEK 2                   |               | 14.32 |

■ ŚCIANY KONSTRUKCYJNE I SZACHTY

■ ŚCIANY DZIAŁOWE

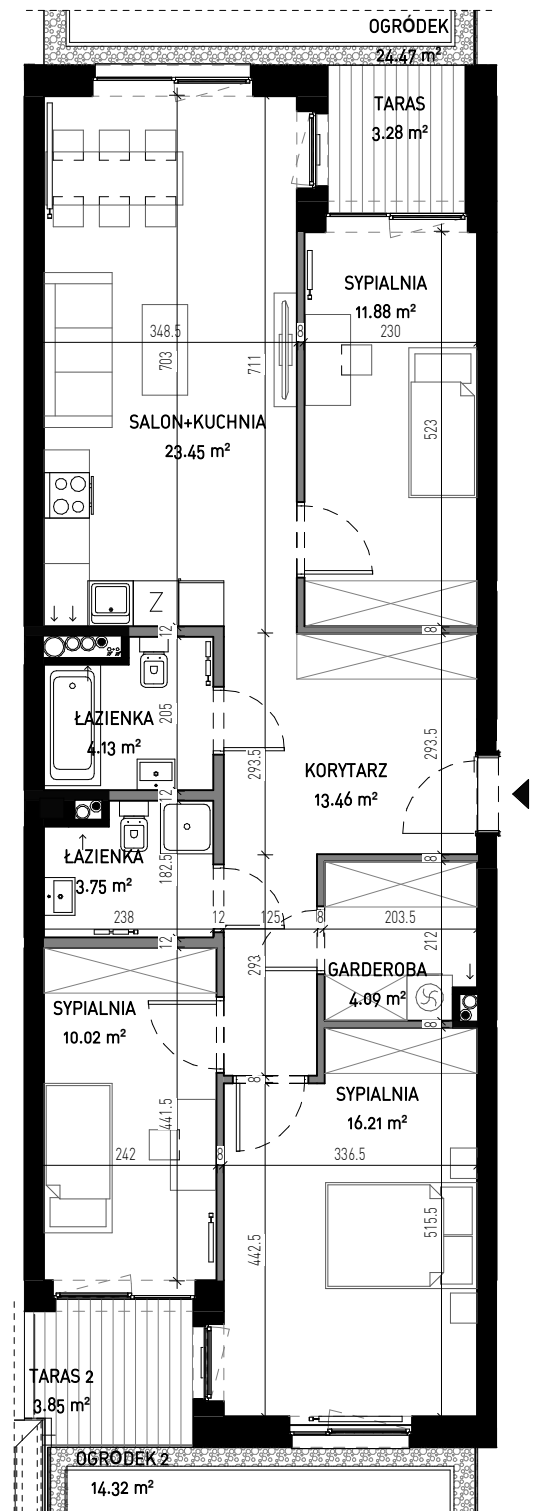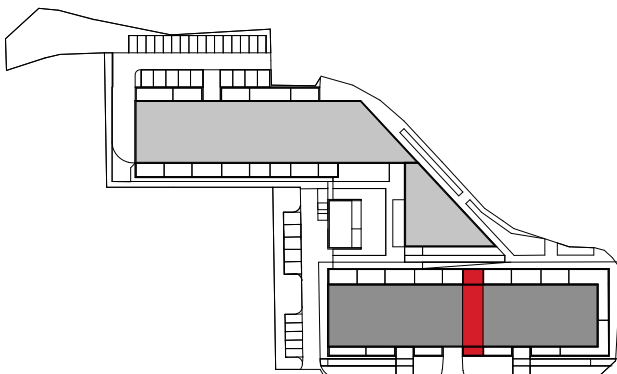

INWESTOR

IBP DOM  
Sp. z o.o.

[www.ibpdom.pl](http://www.ibpdom.pl)

PROJEKTANT



[www.archit.pl](http://www.archit.pl)

arch\_it

#### INFORMACJE

KARTA KATALOGOWA MA CHARAKTER INFORMACYJNY I NIE STANOWI OFERTY ZGODNIE Z PRZEPISAMI KODEKSU CYWILNEGO. WYMIARY PODANE NA PODSTAWIE PROJEKTU BUDOWLANEGO, MOGĄ WYSTĘPOWAĆ NIEZNACZNE RÓŻNICE WYNIKAJĄCE Z PROJEKTU WYKONAWCZEGO. WYMIARY ŚCIAN KONSTRUKCYJNYCH PODANE W ŚWIELE ŚCIAN TYNKOWANYCH. WYMIARY WSZYSTKICH ŚCIAN PODANE BEZ WYKONCZENIA (NP. GLAZURA). POWIERZCHNIA MIESZKANIA OBLICZANA JEST WG NORMY ISO PN 9836-1997.