

FAMILY SQUARE

Mieszkanie B/K4/0/M2



INWESTOR



www.ibpdom.pl

PROJEKTANT





www.archit.pl

arch_it

MIESZKANIE K4/0/M2

BUDYNEK B		PARTER
K4/0/M2/01	SALON+KUCHNIA	23.45
K4/0/M2/02	SYPIALNIA	12.41
K4/0/M2/03	SYPIALNIA	10.01
K4/0/M2/04	SYPIALNIA	16.21
K4/0/M2/05	ŁAZIENKA	4.24
K4/0/M2/06	ŁAZIENKA	3.59
K4/0/M2/07	GARDEROBA	3.83
K4/0/M2/08	KORYTARZ	12.83
SUMA POWIERZCHNI UŻYTKOWEJ:		86.57
TARAS		3.28
OGRÓDEK		22.18
TARAS 2		3.78
OGRÓDEK 2		21.10

■ ŚCIANY KONSTRUKCYJNE I SZACHTY ■ ŚCIANY DZIAŁOWE

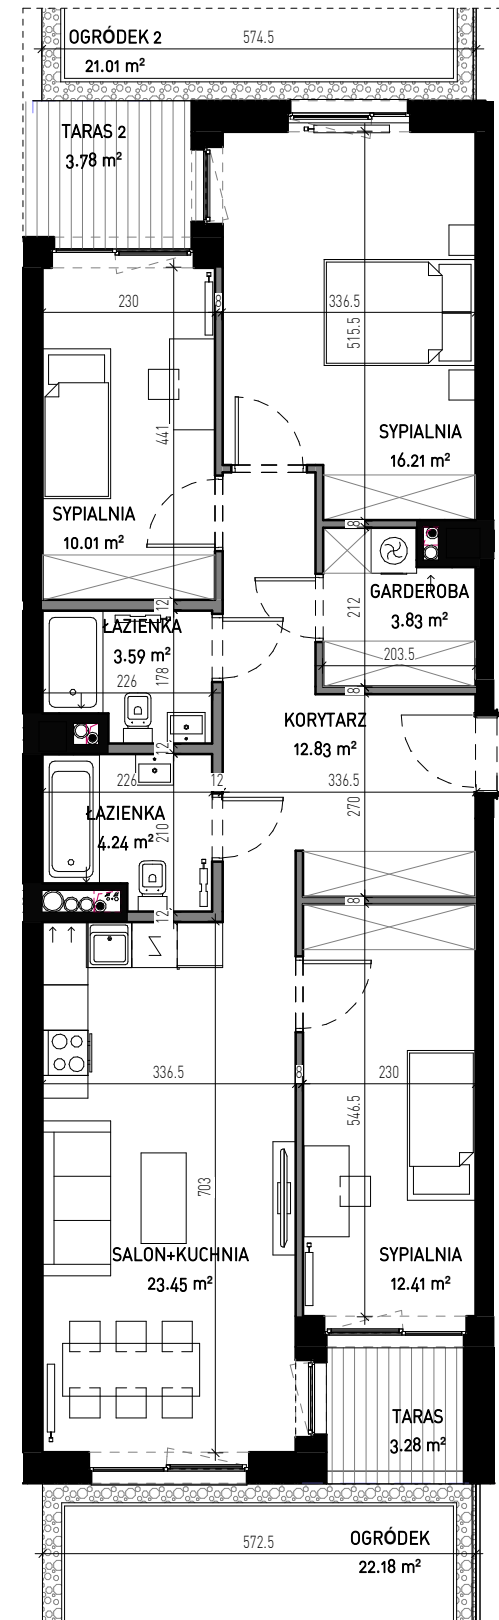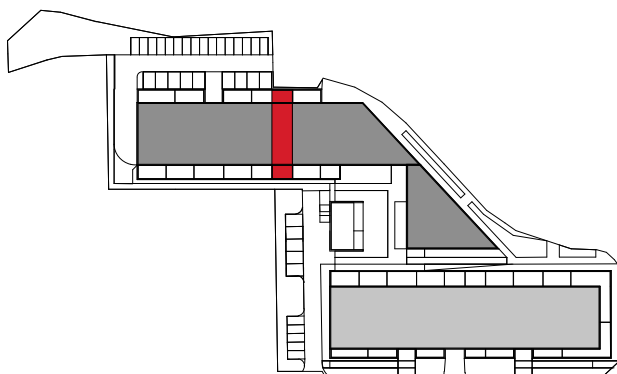

INFORMACJE

KARTA KATALOGOWA MA CHARAKTER INFORMACYJNY I NIE STANOWI OFERTY ZGODNIE Z PRZEPISAMI KODEKSU CYWILNEGO. WYMIARY PODANE NA PODSTAWIE PROJEKTU BUDOWLANEGO. MOGĄ WYSTĘPOWAĆ NIEZNACZNE RÓŻNICE WYNIKAJĄCE Z PROJEKTU WYKONAWCZEGO. WYMIARY ŚCIAN KONSTRUKCYJNYCH PODANE W ŚWIEŁLE ŚCIAN TYNKOWANYCH. WYMIARY WSZYSTKICH ŚCIAN PODANE BEZ WYKONCZENIA (NP. GLAZURA). POWIERZCHNIA MIESZKANIA OBLICZANA JEST WG NORMY ISO PN 9836-1997.